


**Ausbildung der Damm- und Einschnittböschung**

Böschungshöhe h	$\Delta h \geq 2,00\text{m}$	$\Delta h < 2,00\text{m}$
Regelböschung	1:1,5	b = 3,00m
Tangentenlänge der Ausrundung	3,00m	1,5 h

### RQ 20 bis Bau-km 2+500

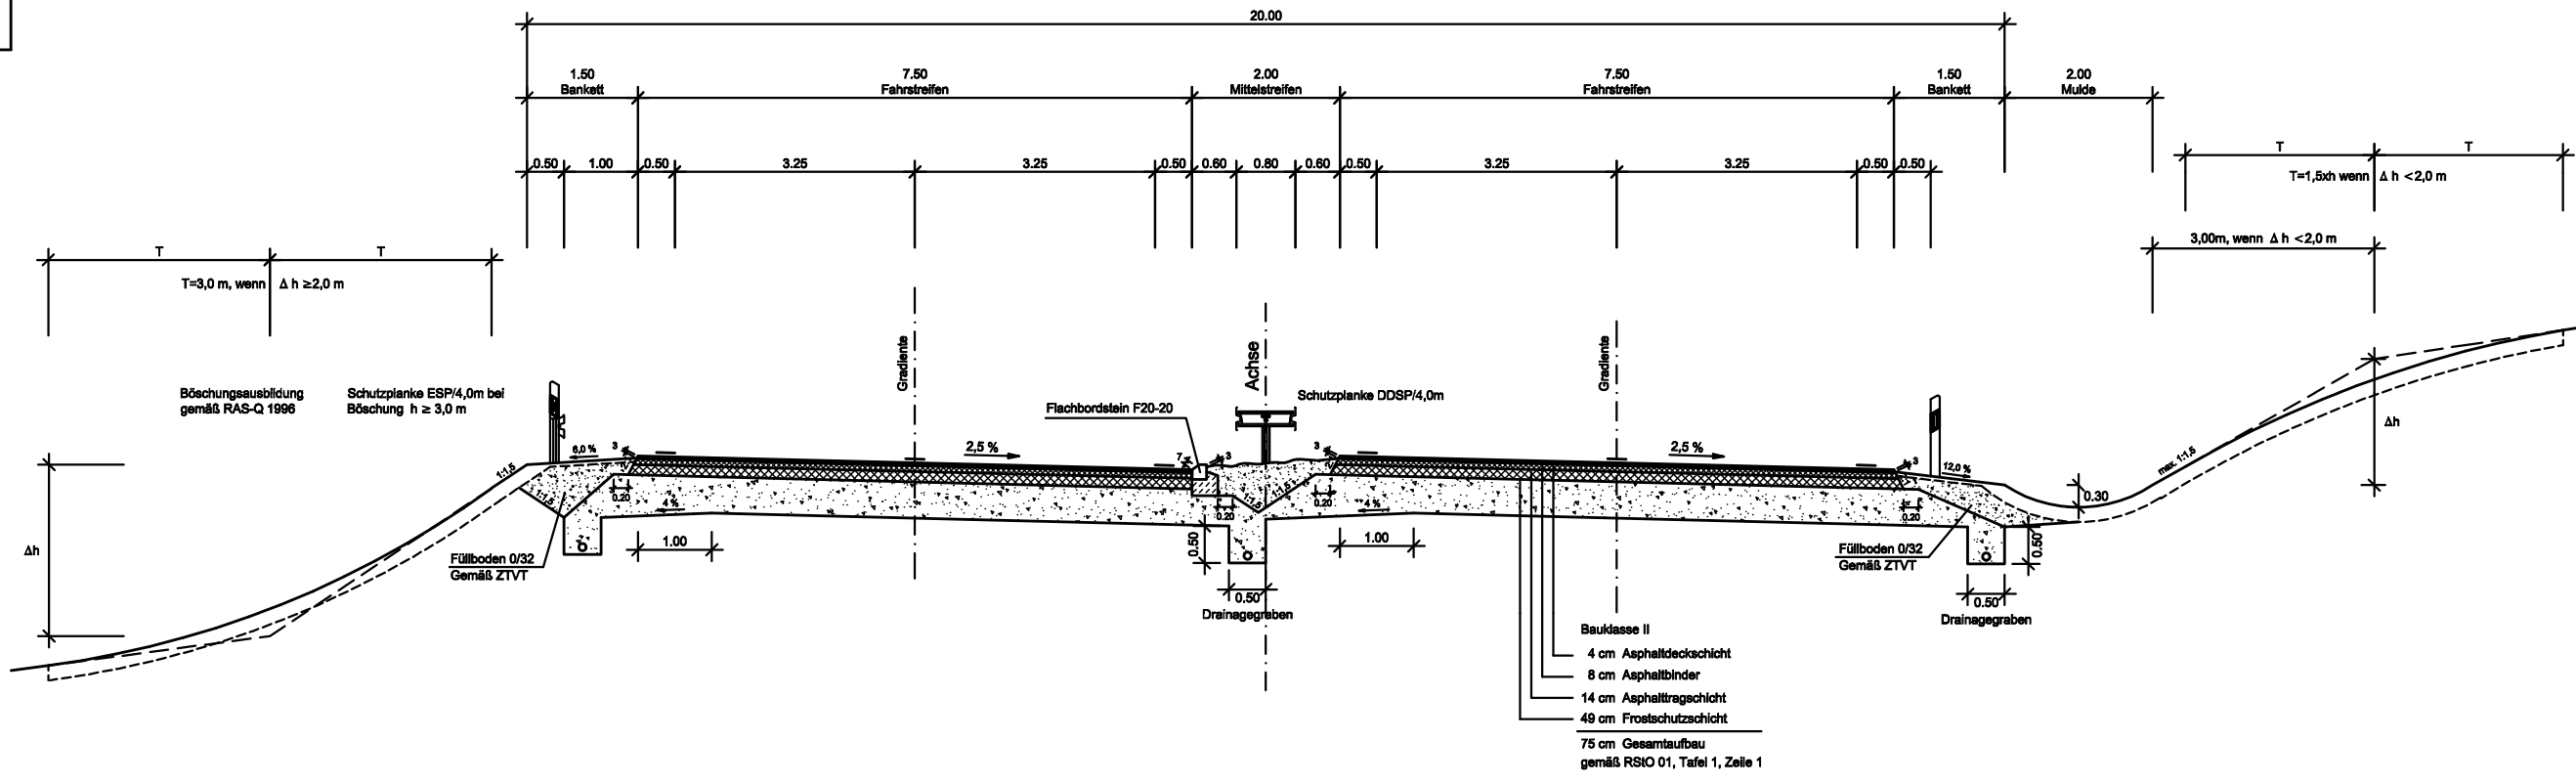

### RQ 10,5 mit Zusatzfahrstreifen ab Bau-km 2+500

